

INWESTOR:
WIDOKOWE TARASY Sp. z o.o.
ul. Krakowska 309
25-801 Kielce


Budynek mieszkalny wielorodzinny
z garażem podziemnym
Kielce, ul. Okrzei

Mieszkanie nr 27
II PIĘTRO

70,85m²
pow. wg PN-ISO 9836




II piętro
lokalizacja mieszkania

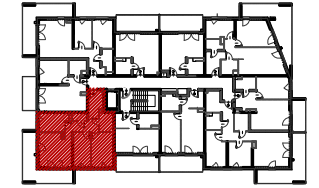

MIESZKANIE NR 27

1	KOMUNIKACJA	13.93
2	ŁAZIENKA	4.24
3	SYPIALNIA	13.40
4	POKÓJ	10.25
5	SALON+ANEKS	18.47
6	POKÓJ	8.78
7	WC	1.78
SUMA		70.85
	BALKON	20.47

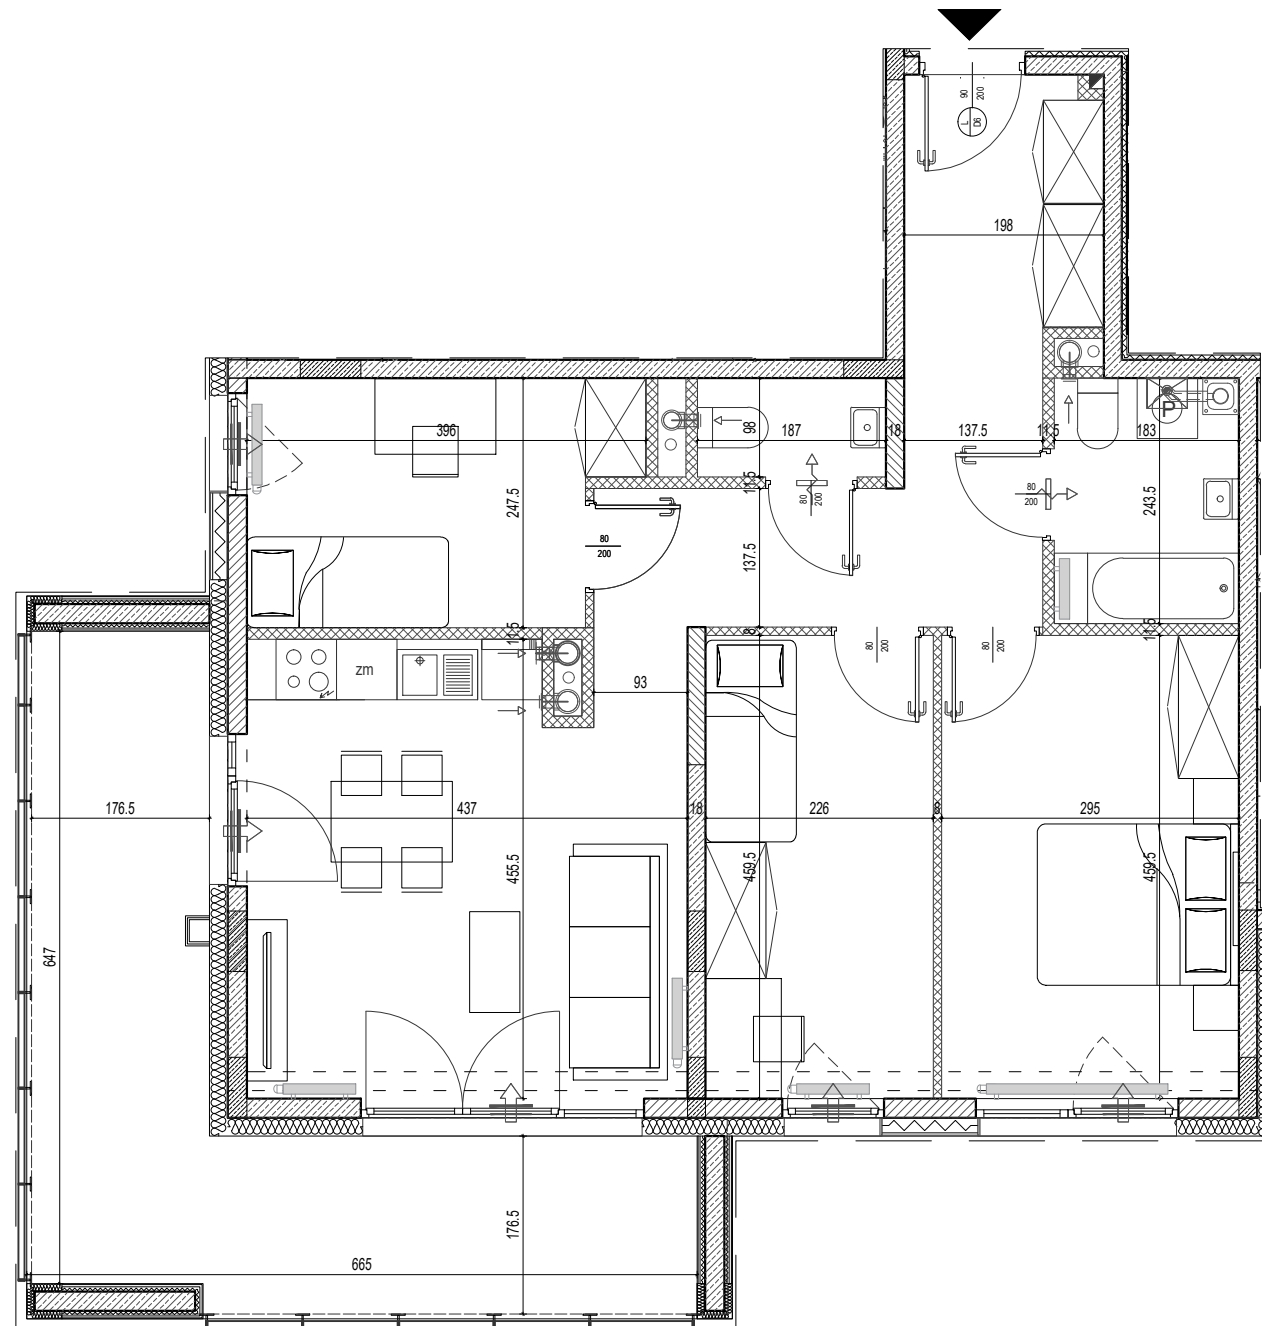

LEGENDA:

- RURA SPUSTOWA W OBUDOWIE
- ŚCIANA ŻELBETOWA GR 18CM
- ŚCIANA MUROWANA GR 18CM
- ŚCIANA MUROWANA GR 8CM
- ŚCIANA MUROWANA GR 11,5CM
- GRZEJNIK
- NAWIEWNIK OKIENNY

- Powierzchnie pomieszczeń zgodnie z Polską Normą PN-ISO 9836.
- Podane wymiary nie uwzględniają wykończenia ścian(tynków).
- Na etapie projektu wykonawczego i w czasie realizacji obiektu, mogą wystąpić korekty w powierzchni lokalu, wymiarów pomieszczeń i układzie ścian.
- Niniejsza karta katalogowa przedstawia przykładową aranżację mieszkania.

Rysunek objęty prawami autorskimi firmy:
"Detan Spółka z ograniczoną odpowiedzialnością"



SKALA 1:75



Projektant:
DETAN Sp. z o.o
ul. Słowackiego 16
25-365 Kielce
tel. (+48)041 361 36 65